04008562910980012

8133

ΕΦΗΜΕΡΙΣ ΤΗΣ ΚΥΒΕΡΝΗΣΕΩΣ

ΤΗΣ ΕΛΛΗΝΙΚΗΣ ΔΗΜΟΚΡΑΤΙΑΣ

ΤΕΥΧΟΣ ΤΕΤΑΡΤΟ **Αρ. Φύλλου 856**

29 Οκτωβρίου 1998

ΠΕΡΙΕΧΟΜΕΝΑ

ΑΠΑΛΛΟΤΡΙΩΣΕΙΣ

ΑΠΟΦΑΣΕΙΣ

Αριθ. Δ12/0/34933 (1)

Εφαρμογή του άρθρου 1 του Ν. 653/77 για τη βελτίωση - διαπλάτυνση της Ε.Ο. Άμφισσας - Λιδωρικίου με την κατασκευή του τμήματος Άμφισσα - Αγία Ευθυμία (Χ.Θ. Ο+000 - Χ.Θ. 8+667).

Ο ΥΠΟΥΡΓΟΣ
ΠΕΡΙΒΑΛΛΟΝΤΟΣ, ΧΩΡΟΤΑΞΙΑΣ ΚΑΙ ΔΗΜ. ΕΡΓΩΝ

Έχοντας υπόψη:

1. Τις διατάξεις του Ν. 653/77 «Περί υποχρεώσεως των παροδίων ιδιοκτητών για τη διάνοιξη οδών κ.λπ.», όπως τροποποιήθηκε και συμπληρώθηκε με τους Ν. 960 (άρθρο 9 παρ. 4), Ν. 947/79 (άρθρο 62 παρ. 9 και 10). Ν. 1349/83 (άρθρο 14) και Ν. 1418/84 (άρθρο 25) σε συνδυασμό με την Α1/0/2/7/12.3.85 απόφαση Υπουργού ΠΕΧΩΔΕ.

2. Τις διατάξεις του Π.Δ. 929/1979 «Περί εκτελέσεως του άρθρου 1 του Ν. 653/1977».

3. Τις διατάξεις του Π.Δ. 69/88 «Περί Οργανισμού της Γενικής Γραμματείας Δημοσίων Έργων».

4. Τις διατάξεις του Ν. 797/1971 «Περί Αναγκαστικών Απαλλοτριώσεων».

5. Τη Δ12/30945/16.3.89 (Ε. 30) Εγκύκλιο του Υπουργού ΠΕΧΩΔΕ.

6. Τη Δ16α/04/773/29.11.90 κοινή απόφαση Υπουργού Προεδρίας της Κυβέρνησης και του Αναπληρωτή Υπουργού ΠΕΧΩΔΕ για την εξαίρεση Διοικητικών πράξεων ή εγγράφων από τον κανόνα των τριών υπογραφών.

7. Τη Δ16α/316/Α.Φ./6.5.91 Απόφαση επιλογής και τοποθέτησης Γενικών Διευθυντών.

8. Την απόφαση Δ17/01/79/Φ.Θ.2.2.1/24.8.89 (ΦΕΚ666 Β') του Υπουργού ΠΕΧΩΔΕ περί μεταβιβάσεως αρμοδιοτήτων στο Γεν. Γραμματέα κ.λπ. όπως τροποποιήθηκε και συμπληρώθηκε με την απόφαση Δ17α/02/100/Φ.Θ.2.2.1/19.10.89 του ιδίου.

9. Το Ν. 2052/92 και την Εγκύκλιο Δ12/35572/23.7.92 με την οποία παρέχονται διευκρινίσεις και οδηγίες για την εφαρμογή του Ν. 2052/92.

10. Τη Δ17α/03/Φ.2.21/29.10.96 Απόφαση ανάθεσης αρμοδιοτήτων στον Υφυπουργό ΠΕΧΩΔΕ, Χ. Βερελή.

11. Το υπ' αριθ. 3664/Φ. 102/Μ/29.6.98 έγγραφο Δ.Δ. Έργων Περιφέρειας Στερεάς Ελλάδας σχετικό με κήρυξη απαλ/σης εκτάσεων του υπόψη οδικού τμήματος, αποφασίζουμε:

Ορίζουμε ότι η Ε.Ο. Άμφισσας - Λιδωρικίου βελτιώνεται - διαπλαντύνεται με την κατασκευή του οδικού τμήματος Άμφισσα - Αγία Ευθυμία (Χ.Θ. 0+000 - Χ.Θ. 8+667) και έχουν εφαρμογή οι διατάξεις του άρθρου 1 του Ν. 653/77.

Η απόφαση αυτή να δημοσιευθεί στην Εφημερίδα της Κυβερνήσεως.

Αθήνα, 14 Οκτωβρίου 1998

Ο ΥΠΟΥΡΓΟΣ
ΚΩΣΤΑΣ ΛΑΛΙΩΤΗΣ

ΑΝΑΚΟΙΝΩΣΕΙΣ

Αριθ. Δ12/Φ50/0/34875 (2)

Παρακατάθεση αποζημίωσης για ακίνητα που έχουν απαλλοτριωθεί με την απόφαση ΚΥΑ 1055156/3577/0010/17.5.96 των Υπουργών Οικονομικών και ΠΕ.ΧΩ.Δ.Ε. για τη βελτίωση - διαπλάτυνση της Ε.Ο. Αθήνας - Θεσσαλονίκης για την κατασκευή ΣΕ Α περιοχής Κορινού Πιερίας στις Χ.Θ. 447+000.

Ο ΥΠΟΥΡΓΟΣ ΠΕΡΙΒΑΛΛΟΝΤΟΣ, ΧΩΡΟΤΑΞΙΑΣ ΚΑΙ ΔΗΜ. ΕΡΓΩΝ

Έχοντας υπόψη:

1. Τις διατάξεις των άρθρων 7 και 8 του Ν.Δ. 797/1971 «για αναγκαστικές απαλλοτριώσεις» (ΦΕΚ 1/1-1-71 τ.Α').
2. Τις διατάξεις του Π.Δ. 69/8.2.1988 «για τον Οργανισμό της Γενικής Γραμματείας Δημοσίων Έργων» (ΦΕΚ 28/16.2.88 τ.Α').
3. Τον πίνακα παρακατάθεσης των αποζημιώσεων κατά ιδιοκτησία με ημερομηνία 12.6.98 όπως έχει συνταχθεί σε εκτέλεση της απόφασης 270/197 Μονομελούς Πρωτοδικείου Κατερίνης.
4. Την εξουσιοδοτική απόφαση του Υπουργού ΠΕΧΩΔΕ Δ17α/01/79/24.8.89 ΦΕΚ 666/6.9.89 τ.Β' ειδοποιούμε τα πρόσωπα που έχουν ή αξιώνουν εμπράγματα δικαιώματα στα ακίνητα που έχουν απαλλοτριωθεί με την απόφαση που αναφέρεται στο θέμα ότι, η αποζημίωση των εκτάσεων και των επικειμένων τους, όπως σημειώνονται στα σχετικά κτηματολόγια, έχει κατατεθεί στο Ταμείο Παρακαθηκών και Δανείων Κατερίνης με την έκδοση του γραμματίου παρακαταθήκης Νο 21717/22.9.98 συνολικού ποσού 30.915.200 δραχμών.

Η αποζημίωση έχει κατατεθεί υπέρ των φερομένων ως ιδιοκτητών κατά τις ενδείξεις των σχετικών κτηματολογίων σε συνδυασμό με τις ενδείξεις της καθοριστικής των αποζημιώσεων απόφασης και θα καταβληθεί στα πρόσωπα που θα αναγνωριστούν δικαιούχοι με απόφαση του Μονομελούς Πρωτοδικείου της Περιφέρειας των ακινήτων.

Η απόφαση αυτή να δημοσιευθεί στην Εφημερίδα της Κυβερνήσεως.

Αθήνα, 7 Οκτωβρίου 1998

Με εντολή Υπουργού
Ο Τμηματάρχης
Λ. ΒΛΑΧΟΓΙΑΝΝΗΣ

Αριθ. ΥΠΠΟ/ΑΠΑΛΛ/Φ50/49267/836 (3)

Ειδοποίηση για παρακατάθεση συμπληρωματικής αποζημίωσης για αναγκαστική απαλλοτρίωση ακίνητο για αρχαιολογικούς σκοπούς στην Αγία Φωτιά Σητείας Νομού Λασιθίου.

Ο ΥΠΟΥΡΓΟΣ ΠΟΛΙΤΙΣΜΟΥ

Έχοντας υπόψη:

1. Την αριθ. ΥΠΠΟ/ΓΝΟΣ/49095/30.10.1991 απόφαση της Υπουργού Πολιτισμού Μεταβίβαση αρμοδιοτήτων Υπουργού και δικαιώματος υπογραφής «Με εντολή Υπουργού» στους Γενικό Γραμματέα, Γενικούς Διευθυντές, Προϊσταμένους Δ/νσεων, Τμημάτων και Γραφείων της Κ.Υ. του ΥΠ.ΠΟ. (ΦΕΚ 987/Β/28.11.1991).
2. Το Π.Δ. 941/1977 «Περί Οργανισμού του Υπουργείου Πολιτισμού» (ΦΕΚ 320/Α/17.10.1977).
3. Τις διατάξεις των άρθρων 7 και 8 του Ν.Δ. 797/1971 «Περί αναγκαστικών απαλλοτριώσεων» πληροφορούμε όσους:

α) Έχουν δικαιώματα κυριότητας ή άλλα εμπράγματα δικαιώματα στο ακίνητο που απαλλοτριώθηκε δυνάμει της αριθ. 147/15.2.1994 αποφάσεως Νομάρχη Λασιθίου (ΦΕΚ 197/τ.Δ'/28.2.1994) για αρχαιολογικούς σκοπούς στην Αγία Φωτιά Σητείας.

β) Έχουν εγγράψει υποθήκη ή έχουν επιβάλει κατάσχεση ή με οποιοδήποτε τρόπο διεκδικούν το ακίνητο που απαλλοτριώθηκε η αποζημίωση που καθόρισε το Εφετείο Κρήτης με την απόφαση του αριθ. 153/1996, για το ακίνητο και για τα υπερκείμενα αυτού όπως αυτά φαίνονται στο κτηματολογικό διάγραμμα που συνοδεύει την απόφαση απαλλοτρίωσης και στο σχετικό κτηματολογικό πίνακα έχει κατατεθεί στο Ταμείο Παρακαταθηκών και Δανείων (Κεντρική Υπηρεσία) και έχει εκδοθεί γραμμάτιο συστάσεως παρακαθήκης αριθ. 4356/7.10.1998 για τέσσερα εκατομμύρια επτακόσιες εβδομήντα εννέα χιλιάδες δραχμές (4.779.000).

γ) Η αποζημίωση αυτή είναι αποδοτέα στους δικαιούχους που θα αναγνωρισθούν σύμφωνα με το Νόμο.

δ) Η ΚΔ' Εφορεία Προϊστ. και Κλασ. Αρχ/των παρακαλείται, εντός δέκα (10) ημερών και λήψεως της παρούσης ειδοποιήσεως, να παραλάβει το απαλλοτριωθέν ακίνητο.

Η παρούσα ειδοποίηση να δημοσιευθεί στην Εφημερίδα της Κυβερνήσεως.

Αθήνα, 9 Οκτωβρίου 1998

Με εντολή Υπουργού
Ο Προϊστάμενος Τμήματος
Δ. ΑΝΤΩΝΟΠΟΥΛΟΣ

ΠΟΛΕΟΔΟΜΙΑ

ΑΠΟΦΑΣΕΙΣ

Αριθ. ΟΙΚ. 6315 (4)

Έγκριση πολεοδομικής μελέτης επέκτασης της πολεοδομικής ενότητας «Εργατικών Κατοικιών» (ΠΕ 13) του Δήμου Σερρών (Ν. Σερρών) και τροποποίηση του εγκεκριμένου σχεδίου σε συνεχόμενη περιοχή του ίδιου Δήμου.

Ο ΓΕΝ. ΓΡΑΜ. ΠΕΡΙΦΕΡΕΙΑΣ ΚΕΝΤΡ. ΜΑΚΕΔΟΝΙΑΣ

Έχοντας υπόψη:

1. Τις διατάξεις των άρθρων 1 (παρ. 1, 4) 6 (παρ. 1, 4, 5 και 6) και 7 (παρ. 1, 2 και 4) και 4) του Ν. 1337/83 «Επέκταση των πολεοδομικών σχεδίων, οικιστική ανάπτυξη και σχετικές ρυθμίσεις» (Α' 33), όπως το άρθρο 6 τροποποιήθηκε με την παρ. 2 του άρθρου 8 του Ν. 1512/1985 «Τροποποίηση και συμπλήρωση πολεοδομικών διατάξεων, ρύθμιση συναφών θεμάτων και θεμάτων του Ταμείου Νομικών» (Α' 4).
2. Τις διατάξεις των άρθρων 1, 2, 3, 9, 11, 29 και 70 του Ν. Δ/τος της 17.7.23 «Περί σχεδίων πόλεων κ.λπ.» (Α' 228), όπως μεταγενέστερα τροποποιήθηκαν και συμπληρώθηκαν.
3. Τις διατάξεις των άρθρων 6, 7, 8, 9 και 16 του Ν. 1577/1985 «Γενικός Οικοδομικός Κανονισμός) (Α' 210), όπως τροποποιήθηκαν με το άρθρο 13 (παρ. 1, 2, 3) του Ν. 1647/1988 «Οργανισμός Κτηματολογίου και Χαρτογραφήσεων Ελλάδας (ΟΚΧΕ) και άλλες διατάξεις» (Α' 141) και το άρθρο 1 (παρ. 3, 4) του Ν. 1772/1988 «Τροποποίηση διατάξεων του Ν. 1577/85 «ΓΟΚ, και άλλες διατάξεις» (Α' 91).
4. Τις διατάξεις του άρθρου 29Α του Ν. 1558/1985

«Κυβέρνηση και Κυβερνητικά Όργανα» (Α' 137) όπως αυτό προστέθηκε με το άρθρο 27 του Ν. 2081/1992 (Α' 154) και αντικαταστάθηκε με την παρ. 2α του άρθρου 1 του Ν. 2469/1997 (Α' 38).

5. Τις διατάξεις του άρθρου 25 παρ. 25 παρ. 9α του Ν. 2508/1997 «Βιώσιμη οικιστική ανάπτυξη των πόλεων και οικισμών της χώρας και άλλες διατάξεις» (Α'/125).

6. Τις διατάξεις του Ν. 2503/1997 (ΦΕΚ 107 Α 3.5.97) «Διοίκηση οργάνωση, στελέχωση της περιφέρειας, ρύθμιση θεμάτων για την τοπική αυτοδιοίκηση και άλλες διατάξεις».

7. Την 85695/4966/6.9.91 απόφαση Υπουργού Περιβάλλοντος Χωροταξίας και Δημοσίων Έργων «Έγκριση του γενικού Πολεοδομικού σχεδίου της πόλης των Σερρών του Δήμου Σερρών (Ν. Σερρών) (Δ. 704).

8. Την 4340/30.7.98 απόφαση Γ.Γ. Περιφέρειας Κ. Μακεδονίας «Τροποποίηση του γενικού πολεοδομικού σχεδίου της πόλης των Σερρών του Δήμου Σερρών (Ν. Σερρών).

9. Την οικ. 5849/9.9.98 απόφαση Γ.Γ. Περιφέρειας Κ. Μακεδονίας «χαρακτηρισμός ως πυκνοδομημένου τμήματος της πολεοδομικής ενότητας» «Εργατικές κατοικίες» (ΠΕ 13) του Δήμου Σερρών (Ν. Σερρών).

10. Τις 370/92, 1042/92, 1190/92 και 1231α/1994 και 552/98 αποφάσεις του Δημ. Συμβ. Δ. Σερρών.

11. Τις 174/937/95 και 53/95 γνωμοδοτήσεις του ΣΧΟΠ Ν. Σερρών.

12. Την πράξη 94/συν.7η/98 γνωμοδότηση του Περιφερειακού Συμβουλίου ΧΟΠ Κ. Μακεδονίας.

13. Το γεγονό ότι από τις διατάξεις του παρόντος δεν προκαλείται δαπάνη σε βάρος του κρατικού ή προϋπολογισμού του οικείου ΟΤΑ, αποφασίζουμε:

Άρθρο 1

1. Εγκρίνεται το πολεοδομικό σχέδιο τμήματος της πολεοδομικής ενότητας «Εργατικών Κατοικιών» (ΠΕ 13) του Δήμου Σερρών.

α. Το τμήμα που είναι οικισμός προϋφιστάμενος του 1923 μέρος του οποίου έχει χαρακτηρισθεί ως πυκνοδοτημένο με την 5849/98 απόφαση του Γ.Γ. Περιφέρειας Κ. Μακεδονίας, εγκρίνεται με τις διατάξεις του Ν. Δ/τος της 17.7.1923.

β. Το υπόλοιπο τμήμα που είναι πυκνοδομημένο, αραιοδομημένο ή αδόμητο εγκρίνεται με τις διατάξεις του Ν. 1337/1983.

γ. Καθορίζονται στις παραπάνω περιοχές (παρ. α και β) οικοδομήσιμοι χώροι οδοί, πεζόδρομοι, χώροι κοινοχρήστου πρασίνου, πλατείας, παιδικής χαράς παιδικών σταθμών, νηπιαγωγείων, δημοτικού σχολείου, αθλητικών εγκαταστάσεων, κέντρου υγείας, ενοριακού ναού, πυροσβεστικού σταθμού, και χώροι στάθμευσης.

Εγκρίνεται η τροποποίηση του εγκεκριμένου ρυμοτομικού σχεδίου σε συνεχόμενη περιοχή του ίδιου Δήμου με την κατάρτηση οικοδομικών - ρυμοτομικών γραμμών και τον καθορισμό νέων.

3. Οι παραπάνω ρυθμίσεις φαίνονται στα τέσσερα (4) τοπογραφικά διαγράμματα με κλίμακα 1:1000 που θεωρήθηκαν από τον Προϊστάμενο της Δ/νσης ΠΕΧΩ Κ. Μακεδονίας και που αντίτυπά τους σε φωτοσμίκρυνση δημοσιεύονται με την παρούσα απόφαση.

Άρθρο 2

Στο πρόσωπο των οικοπέδων, οικοδομημένων ή μη επιβάλλεται προκήπιο πλάτους τριών (3), τεσσάρων (4), πέντε (5), έξι (6) και επτά (7) μέτρων όπως σημειώνεται στα ίδια ως άνω διαγράμματα.

Άρθρο 3

Τα ελάχιστα όρια εμβαδού και προσώπου, καθώς και οι λοιποί όροι και περιορισμοί δόμησης των οικοπέδων καθορίζονται κατά τομείς I και II που φαίνονται στα διαγράμματα του άρθρου 1 ως εξής:

Α. Τομέας I.

1. Ελάχιστο πρόσωπο: δεκατέσσερα (14) μέτρα.

Ελάχιστο εμβαδόν: τετρακόσια (400) τ. μέτρα.

2. Κατά παρέκκλιση της προηγούμενης παραγράφου θεωρούνται άρτια και οικοδομήσιμα:

α) τα οικόπεδα τα οποία την 2.7.68 ημέρα δημοσίευσης του από 16.6.68 Β. Δ/τος είχαν ελάχιστο πρόσωπο έξι (6) μέτρα και ελάχιστο εμβαδόν 100 μ.

β) τα οικόπεδα τα οποία την 25.7.79 ημέρα δημοσίευσης του από 1.7.79 Π. Δ/τος είχαν ελάχιστο οκτώ (8) μέτρα και ελάχιστο εμβαδόν (150) μ.

γ) τα οικόπεδα τα οποία την 13.3.81 ημέρα δημοσίευσης του από 2.3.81 Π. Δ/τος είχαν ελάχιστο πρόσωπο δέκα (10) μέτρα και ελάχιστο εμβαδόν τριακόσια (300) μ.

3. Μέγιστο ποσοστό κάλυψης: σύμφωνα με το ΓΟΚ 1985.

4. Συντελεστής δόμησης: επτά δέκατα (0,7) και για οικόπεδα εμβαδού μικρότερου των 300 τ.μ. ο Σ.Δ. ορίζεται ένα (1) με την προϋπόθεση ότι η συνολική επιφάνεια ορόφων, σε καμία περίπτωση δεν θα υπερβαίνει τα 210 τ. μ.

5. Μέγιστο επιτρεπόμενο ύψος κτιρίων: δέκα και μισό (10,50) μέτρα με ελάχιστο ύψος ορόφου 2, 70μ.

6. Πάνω από το μέγιστο επιτρεπόμενο ύψος των κτιρίων επιβάλλεται η κατασκευή στέγης ύψους 1, 50 και κλίσης 35%.

ΤΟΜΕΑΣ II

1. Ελάχιστο πρόσωπο: δεκαπέντε (15) μέτρα.

Ελάχιστο εμβαδόν: πεντακόσια (500) τ. μέτρα.

2. Μέγιστο ποσοστό κάλυψης: σύμφωνα με τον ΓΟΚ 85

3. Συντελεστής δόμησης: επτά δέκατα (0,7).

4. Μέγιστο επιτρεπόμενο ύψος κτιρίων: δέκα και μισό (10,50) μέτρα με ελάχιστο ελεύθερο ύψος ορόφου 2, 70 μ.

5. Πέραν του επιτρεπομένου ύψους επιβάλλεται η κατασκευή στέγης ύψους 1, 50 και κλίσης 35%.

Άρθρο 4

1. Στους οικοδομήσιμους χώρους των παραπάνω περιοχών που χαρακτηρίζονται στα διαγράμματα του άρθρου 1 με στοιχεία Κ επιτρέπονται οι χρήσεις πολεοδομικού κέντρου, όπως προσδιορίζονται με το άρθρο 4 του από 23.2.87 Π. Δ/τος (Δ. 166).

2. Στους λοιπούς οικοδομήσιμους χώρους επιτρέπονται οι χρήσεις αμιγούς κατοικίας, όπως προσδιορίζονται με το άρθρο 2 του παραπάνω Π. Δ/τος.

Άρθρο 5

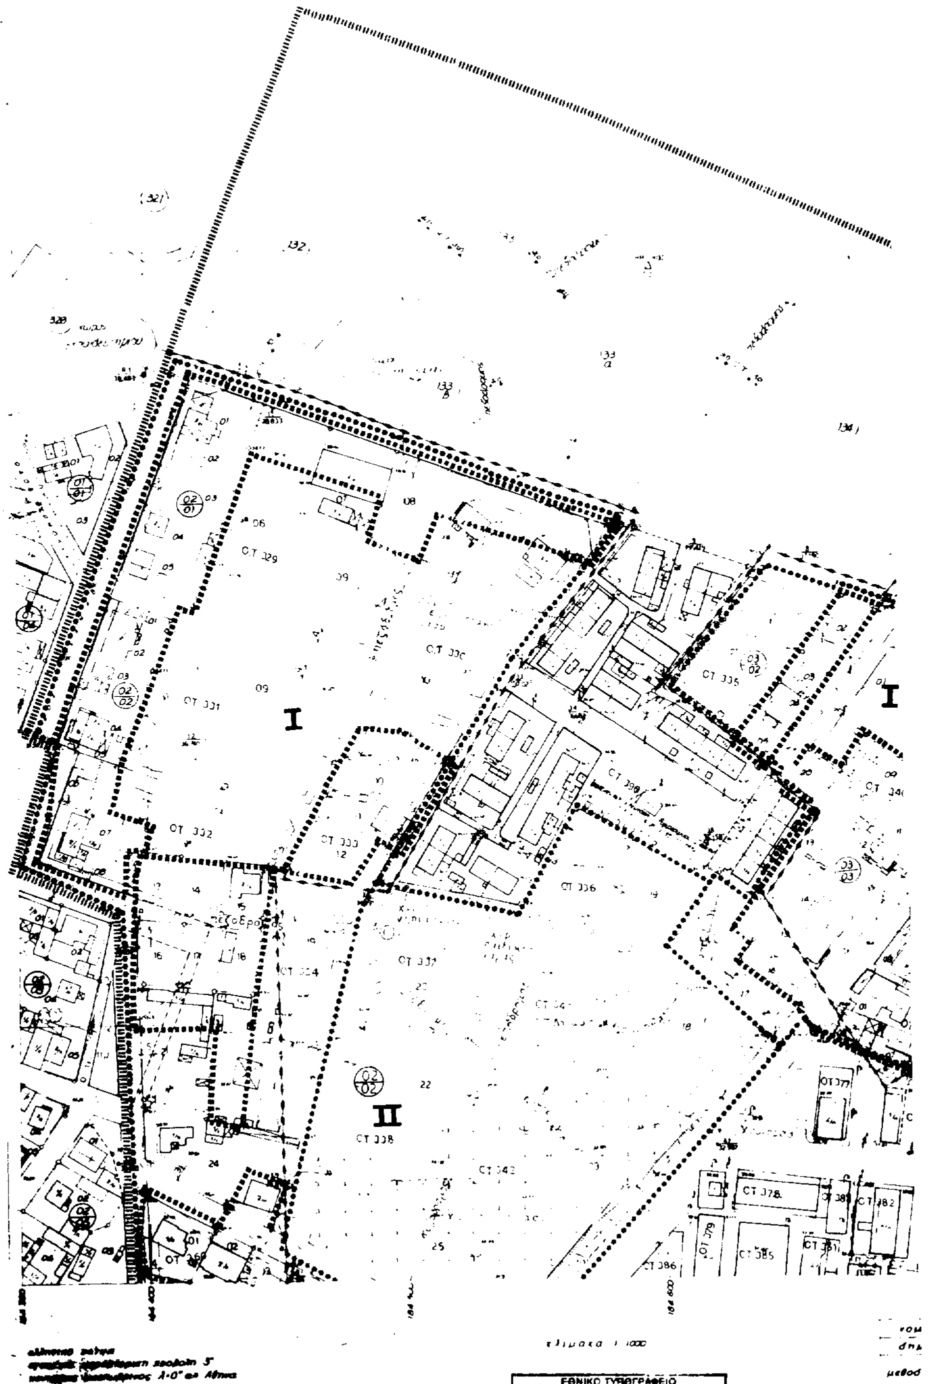
Η ισχύς της παρούσης απόφασης αρχίζει από τη δημοσίευσή της στην Εφημερίδα της Κυβερνήσεως.

Η απόφαση αυτή να δημοσιευθεί στην Εφημερίδα της Κυβερνήσεως.

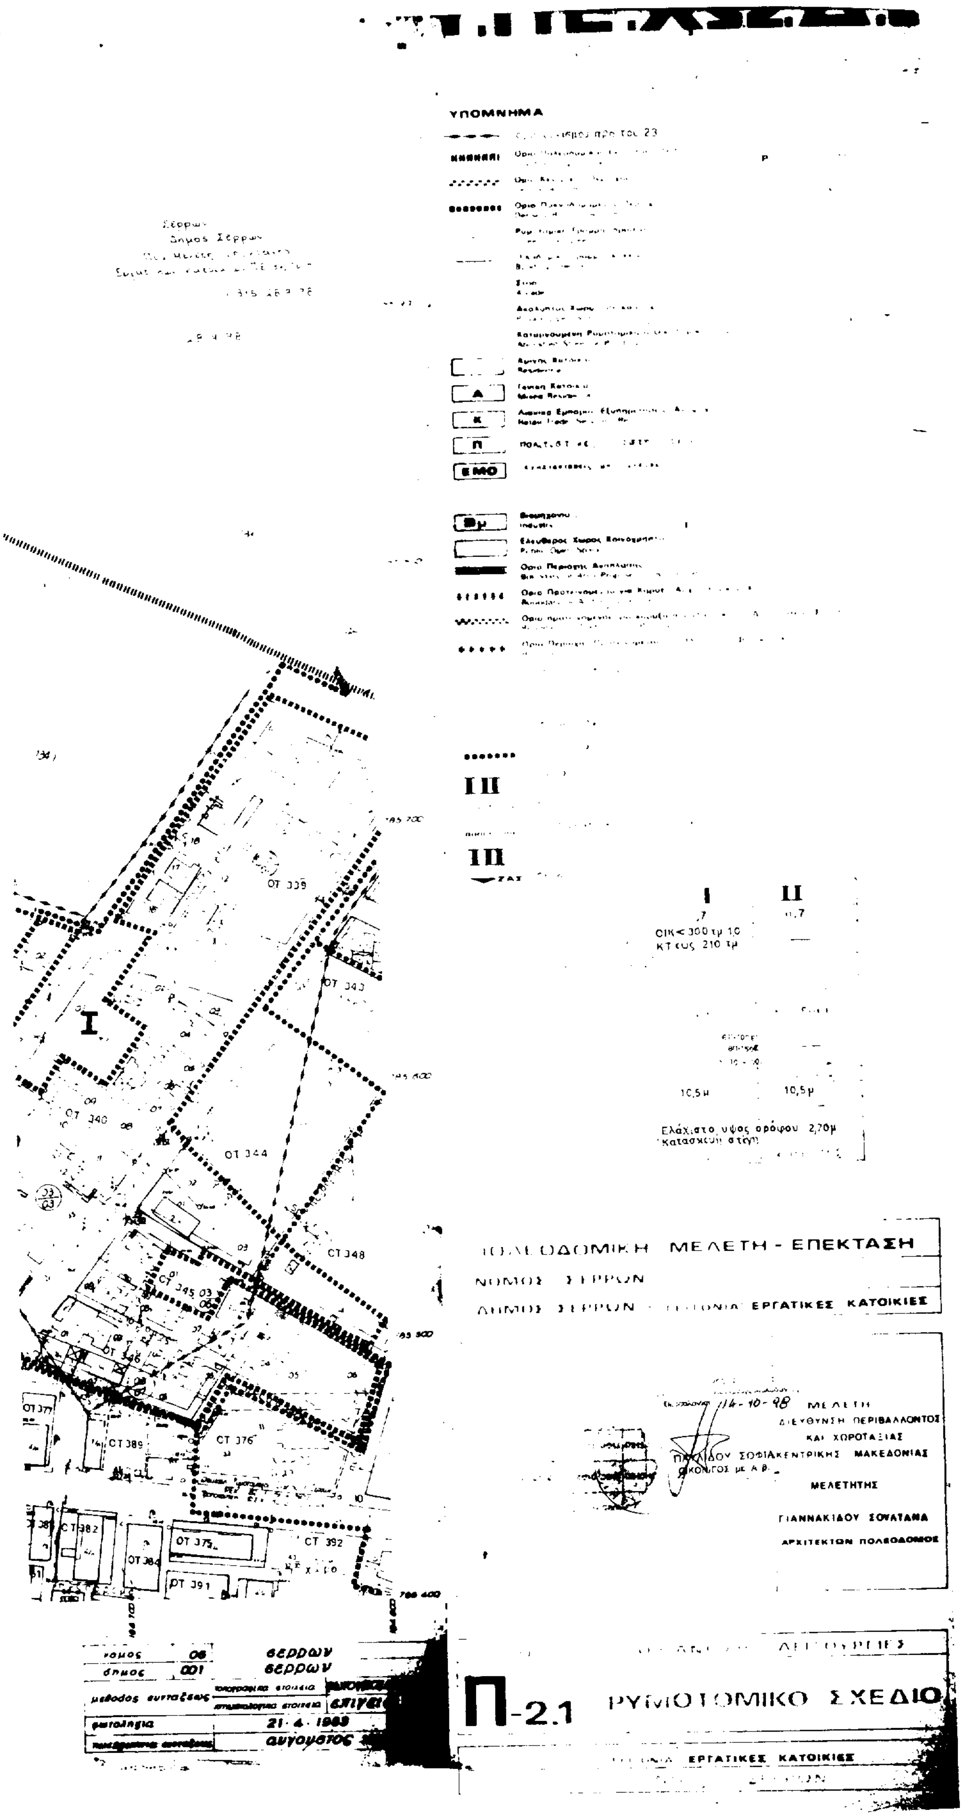
Θεσσαλονίκη, 28 Σεπτεμβρίου 1998

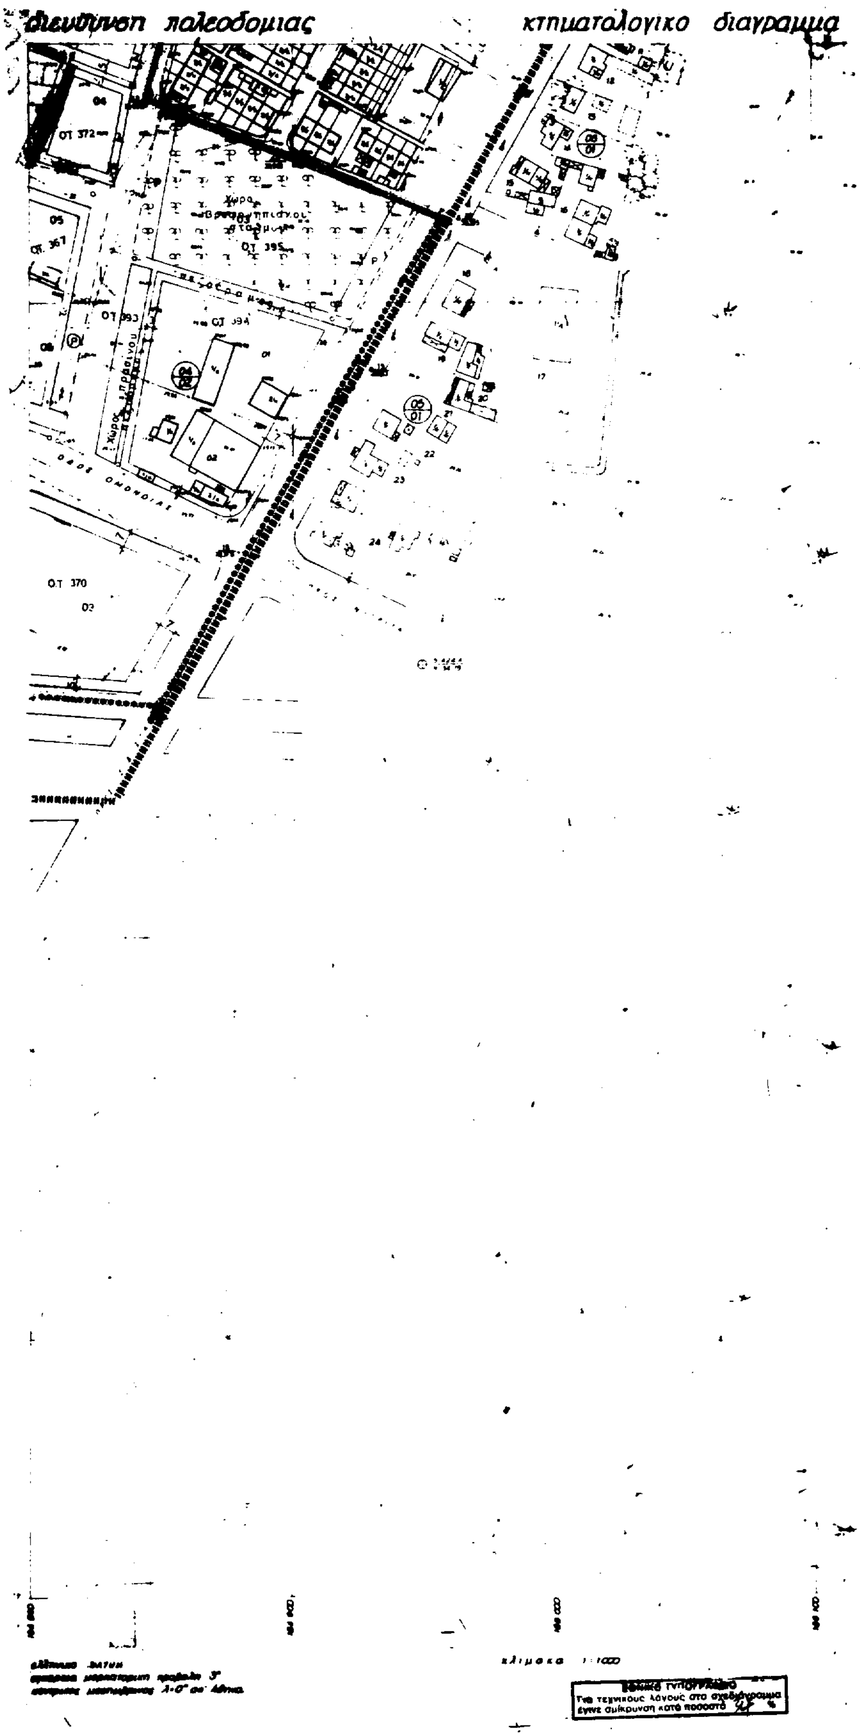
Ο Γεν. Γραμματέας Περιφέρειας
Χ. ΣΟΦΙΑΝΟΣ

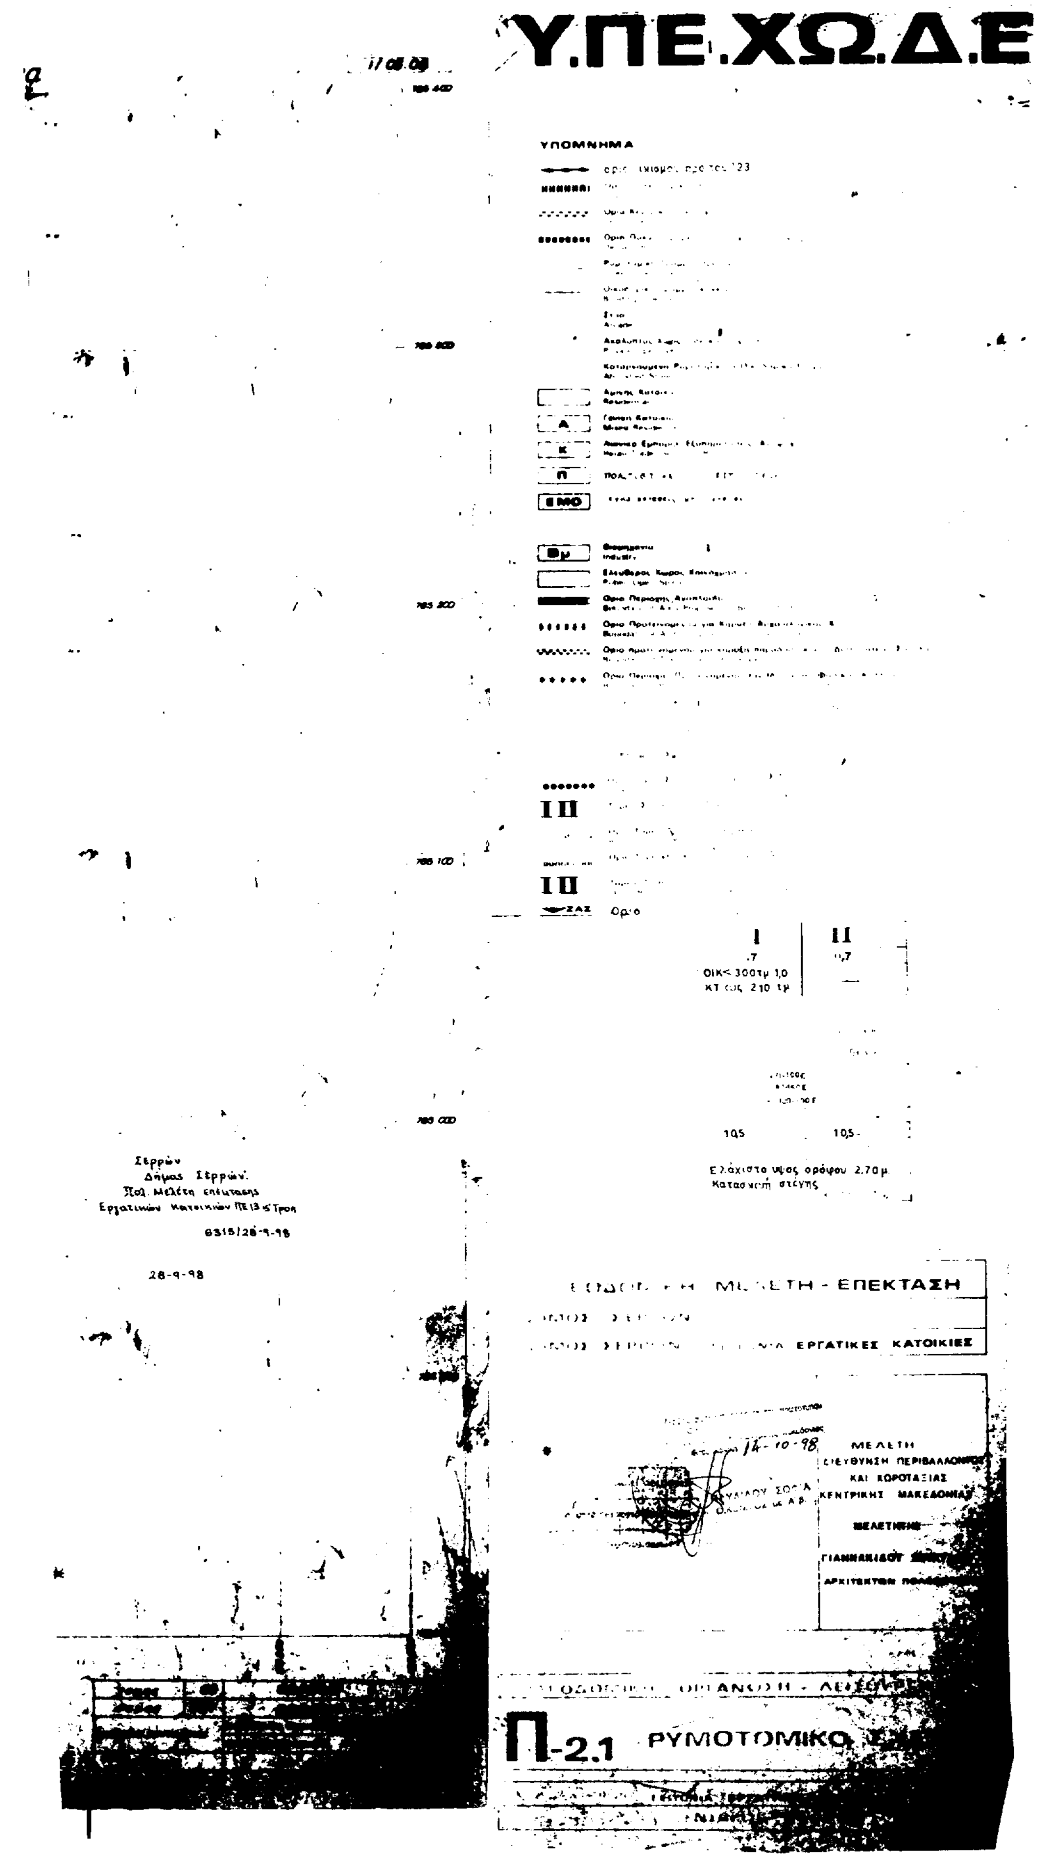
διευθυνση πολεοδομιας *κτηματολογικο διαγραμμα*



ΕΘΝΙΚΟ ΤΥΠΟΓΡΑΦΕΙΟ
Για τεχνικούς λόγους στο σχεδιάγραμμα έγινε σμίκρυνση κατά ποσοστό 34 %


ΥΠΟΜΝΗΜΑ
ΠΟΛΕΟΔΟΜΙΚΗ ΜΕΛΕΤΗ - ΕΠΕΚΤΑΣΗ
ΝΟΜΟΣ ΣΕΡΡΩΝ
ΔΗΜΟΣ ΣΕΡΡΩΝ
ΕΡΓΑΤΙΚΕΣ ΚΑΤΟΙΚΙΕΣ
ΜΕΛΕΤΗ
ΔΙΕΥΘΥΝΣΗ ΠΕΡΙΒΑΛΛΟΝΤΟΣ
ΚΑΙ ΧΩΡΟΤΑΞΙΑΣ
ΜΕΛΕΤΗΤΗΣ
ΓΙΑΝΝΑΚΙΔΟΥ ΣΟΥΛΤΑΝΑ
ΑΡΧΙΤΕΚΤΩΝ ΠΟΛΕΟΔΟΜΟΣ
Π-2.1 ΡΥΜΟΤΟΜΙΚΟ ΣΧΕΔΙΟ
ΕΡΓΑΤΙΚΕΣ ΚΑΤΟΙΚΙΕΣ
Ελάχιστο ύψος ορόφου 2,70μ
ΟΤ 339
ΟΤ 343
ΟΤ 340
ΟΤ 344
ΟΤ 348
ΟΤ 376
ΟΤ 389
ΟΤ 375
ΟΤ 392
ΟΤ 391
νομος 06 σερρων
δημος 001 σερρων
ημερομηνια 21-4-1983

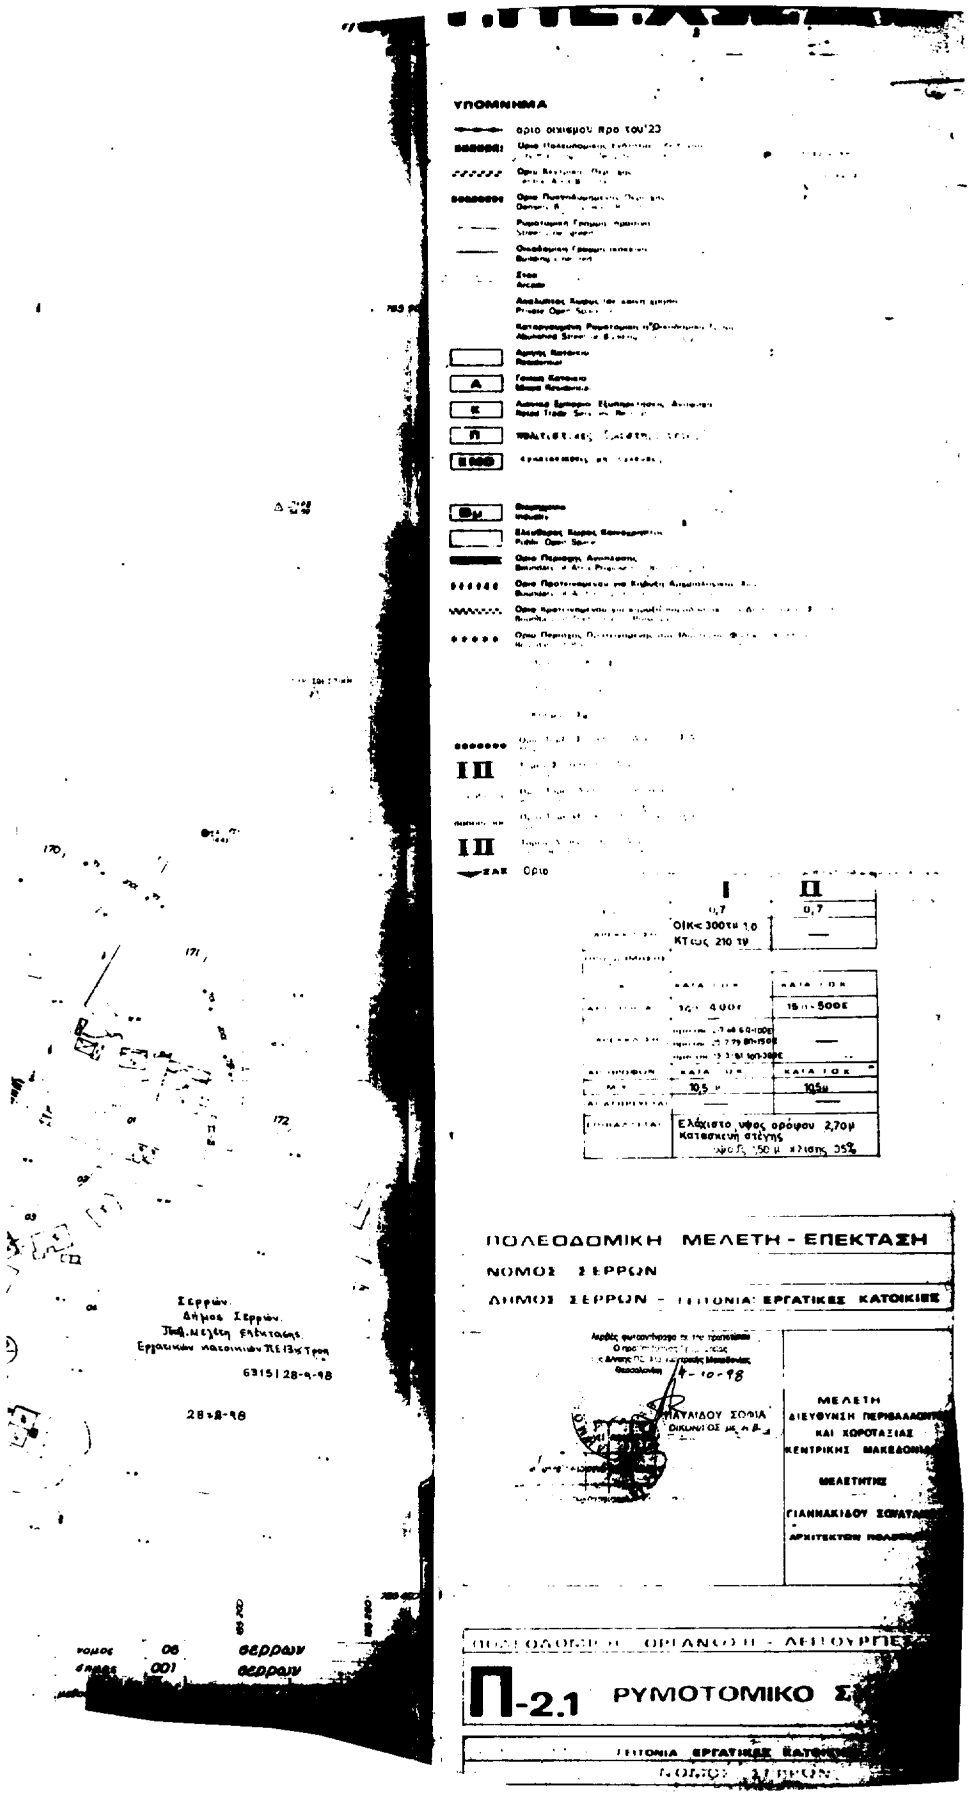

διευθυνση πολεοδομιας
κτηματολογικο διαγραμμα
κλιμακα 1:1000
Για τεχνικούς λόγους στο σχεδιάγραμμα έγινε σμίκρυνση κατά ποσοστό

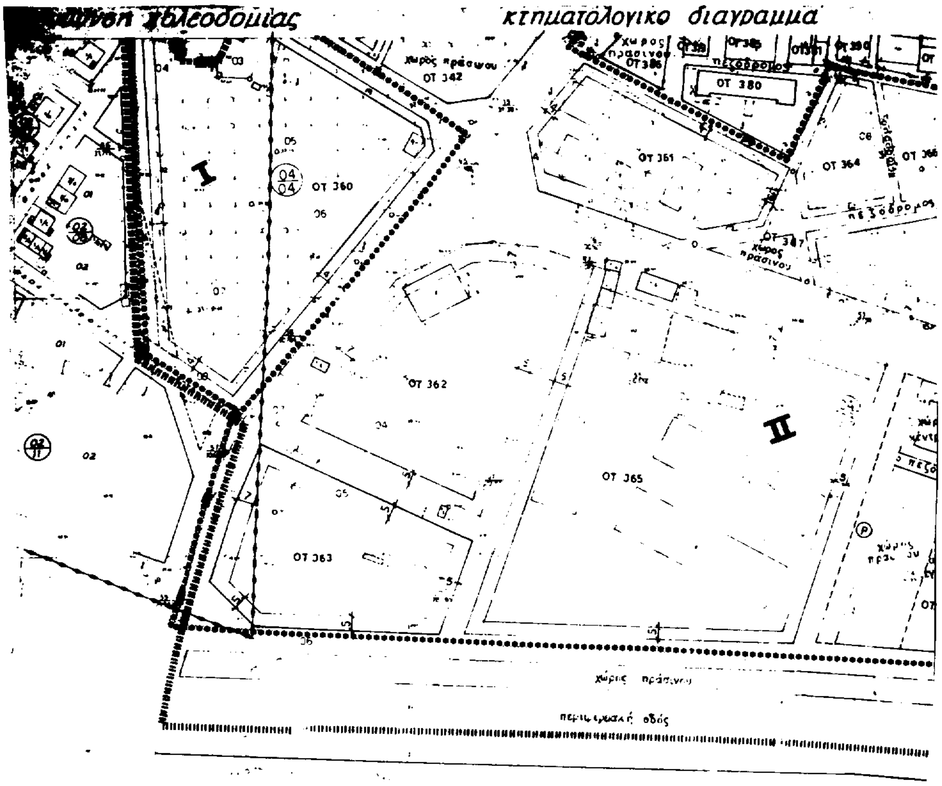

Υ.ΠΕ.ΧΩ.Δ.Ε
ΥΠΟΜΝΗΜΑ
Σερρών
Δήμος Σερρών
28-9-98
Ελάχιστο ύψος ορόφου 2.70μ
Κατασκευή στέγης
ΕΠΕΚΤΑΣΗ
ΕΡΓΑΤΙΚΕΣ ΚΑΤΟΙΚΙΕΣ
ΜΕΛΕΤΗ
ΔΙΕΥΘΥΝΣΗ ΠΕΡΙΒΑΛΛΟΝΤΟΣ
ΚΑΙ ΧΩΡΟΤΑΞΙΑΣ
ΚΕΝΤΡΙΚΗΣ ΜΑΚΕΔΟΝΙΑΣ
Π-2.1 ΡΥΜΟΤΟΜΙΚΟ

διευθυνση πολεοδομιας

κτηματολογικο διαγραμμα



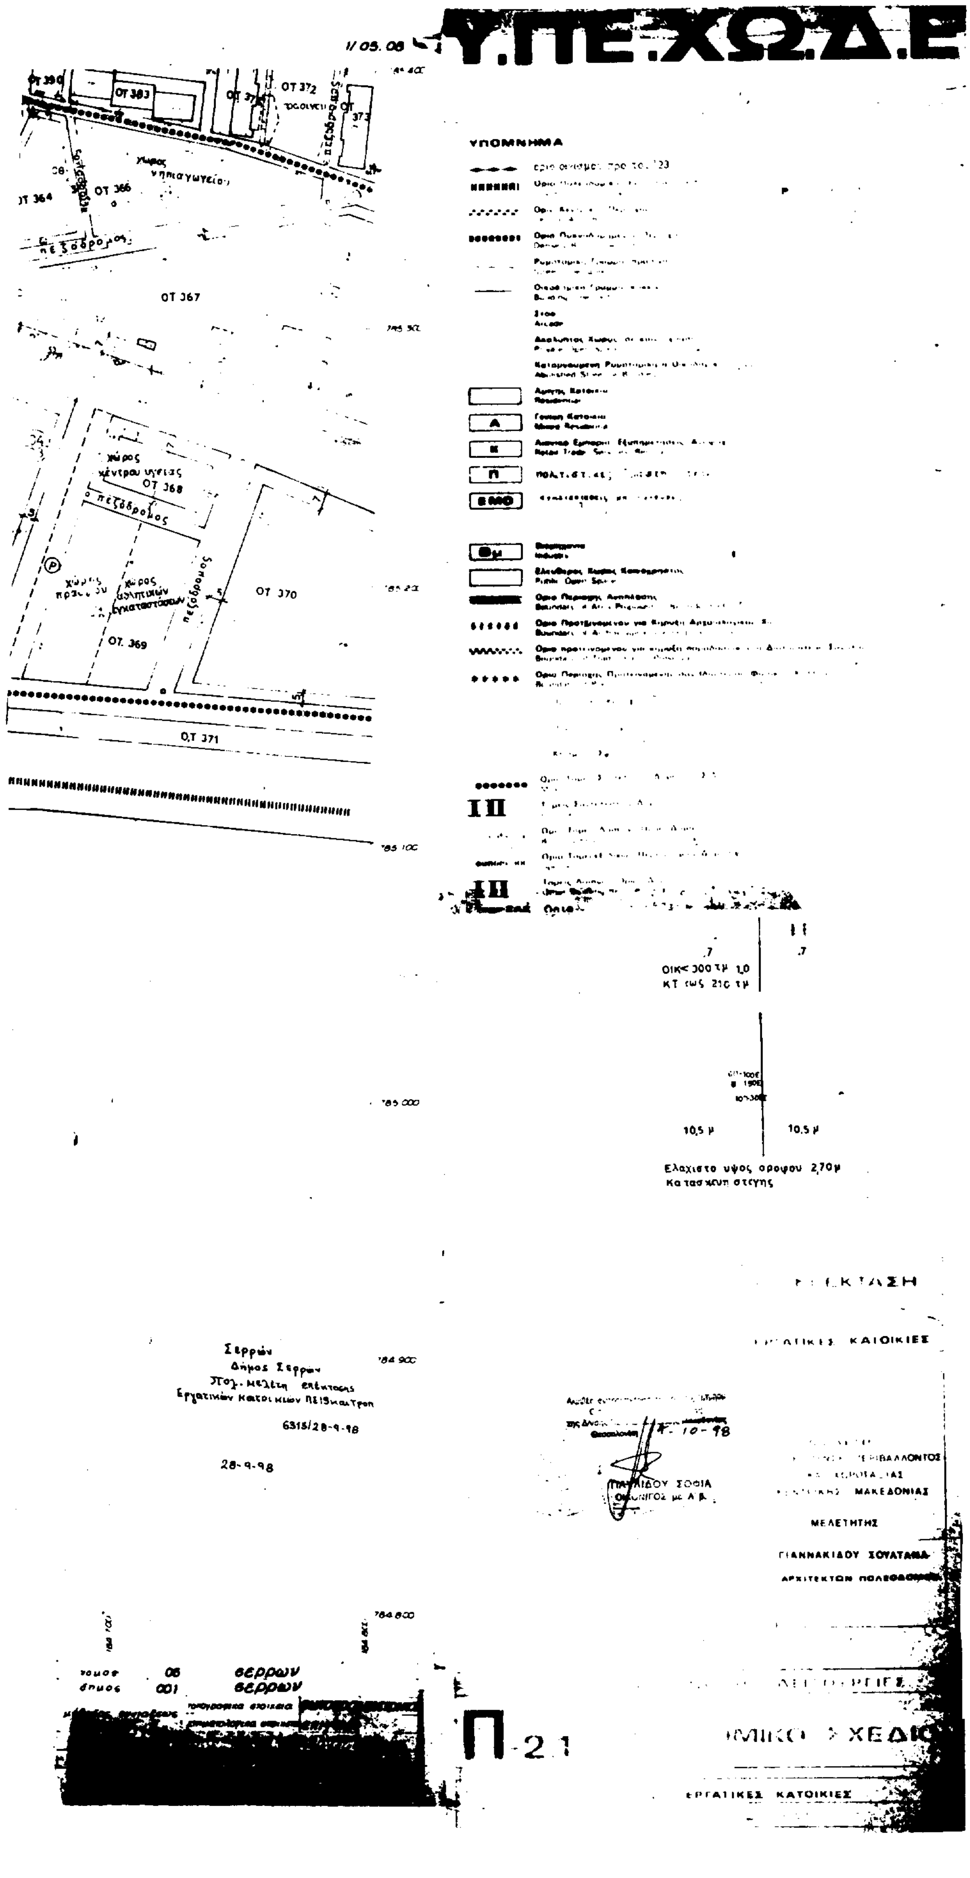

ΥΠΟΜΝΗΜΑ
ΠΟΛΕΟΔΟΜΙΚΗ ΜΕΛΕΤΗ - ΕΠΕΚΤΑΣΗ
ΝΟΜΟΣ ΣΕΡΡΩΝ
ΔΗΜΟΣ ΣΕΡΡΩΝ - ΓΕΙΤΟΝΙΑ ΕΡΓΑΤΙΚΕΣ ΚΑΤΟΙΚΙΕΣ
Ελάχιστο ύψος ορόφου 2,70μ
ΜΕΛΕΤΗ
ΜΕΛΕΤΗΤΗΣ
Π-2.1 ΡΥΜΟΤΟΜΙΚΟ
6315 / 28-9-98
28-8-98



κλίμακα 1:1000

ΕΘΝΙΚΟ ΤΥΠΟΓΡΑΦΕΙΟ
Για τεχνικούς λόγους στο σχεδιάγραμμα

34


Υ.ΠΕ.ΧΩ.Δ.Ε
ΥΠΟΜΝΗΜΑ
ΟΤ 367
ΟΤ 368
ΟΤ 369
ΟΤ 370
ΟΤ 371
ΟΤ 372
ΟΤ 383
ΟΤ 364
ΟΤ 366
πεζόδρομος
Ελαχιστο υψος οροφου 2,70μ
10,5 μ
Σερρών
Δήμος Σερρών
6318/28-9-98
28-9-98
ΕΡΓΑΤΙΚΕΣ ΚΑΤΟΙΚΙΕΣ
ΜΕΛΕΤΗΤΗΣ
ΓΙΑΝΝΑΚΙΔΟΥ ΣΟΥΛΤΑΝΑ
ΑΡΧΙΤΕΚΤΩΝ ΠΟΛΕΟΔΟΜΟΣ
ΜΑΚΕΔΟΝΙΑΣ
Π-2.1
ΣΧΕΔΙΟ
ΕΡΓΑΤΙΚΕΣ ΚΑΤΟΙΚΙΕΣ

ΕΘΝΙΚΟ ΤΥΠΟΓΡΑΦΕΙΟ

ΕΦΗΜΕΡΙΔΑ ΤΗΣ ΚΥΒΕΡΝΗΣΕΩΣ

ΚΑΠΟΔΙΣΤΡΙΟΥ 34 * ΑΘΗΝΑ 104 32 * TELEX 223211 ΥΡΕΤ GR * FAX 52 34 312

ΠΛΗΡΟΦΟΡΙΕΣ ΕΞΥΠΗΡΕΤΗΣΗΣ ΠΟΛΙΤΩΝ

ΚΕΝΤΡΙΚΗ ΥΠΗΡΕΣΙΑ
Σολωμού 51

Πληροφορίες δημοσιευμάτων Α.Ε. - Ε.Π.Ε.	5225 761 5230 841
Πληροφορίες δημοσιευμάτων λοιπών Φ.Ε.Κ.	5225 713 5249 547
Πώληση Φ.Ε.Κ.	5239 762
Φωτοαντίγραφα παλαιών Φ.Ε.Κ.	5248 141
Βιβλιοθήκη παλαιών Φ.Ε.Κ.	5248 188
Οδηγίες για δημοσιεύματα Α.Ε. - Ε.Π.Ε.	5248 785
Εγγραφή Συνδρομητών Φ.Ε.Κ. και αποστολή Φ.Ε.Κ.	5248 320

ΠΕΡΙΦΕΡΕΙΑΚΑ ΓΡΑΦΕΙΑ ΠΩΛΗΣΗΣ Φ.Ε.Κ.

ΘΕΣΣΑΛΟΝΙΚΗ Βασ. Όλγας 188, 1ος όρ. - Τ.Κ. 546 55	(031) 423 956
ΠΕΙΡΑΙΑΣ Νικήτα 6-8 Τ.Κ. 185 31	4136 402 4171 307
ΠΑΤΡΑ Κορίνθου 327 Τ.Κ. 262 23	(061) 271 249 224 581
ΙΩΑΝΝΙΝΑ Διοικητήριο Τ.Κ. 454 44	(0651) 21 901
ΚΟΜΟΤΗΝΗ Δημοκρατίας 1 Τ.Κ. 691 00	(0531) 22 637 26 522

ΤΙΜΗ ΦΥΛΛΩΝ ΕΦΗΜΕΡΙΔΟΣ ΤΗΣ ΚΥΒΕΡΝΗΣΕΩΣ
- Μέχρι 8 σελίδες 200 δρχ.
- Από 8 σελίδες και άνω προσαύξηση 100 δρχ. ανά 8σέλιδο ή μέρος αυτού

ΕΤΗΣΙΕΣ ΣΥΝΔΡΟΜΕΣ Φ.Ε.Κ.

Τεύχος	Κ.Α.Ε. Προϋπολογισμού 2531	Κ.Α.Ε. εσόδου υπέρ ΤΑΠΕΤ 3512
Α' (Νόμοι, Π.Δ., Συμβάσεις κ.λπ.)	60.000 δρχ.	3.000 δρχ.
Β' (Υπουργικές αποφάσεις κ.λπ.)	70.000 »	3.500 »
Γ' (Διορισμοί, απολύσεις κ.λπ. Δημ. Υπαλλήλων)	15.000 »	750 »
Δ' (Απαλλοτριώσεις, πολεοδομία κ.λπ.)	70.000 »	3.500 »
Αναπτυξιακών Πράξεων (Τ.Α.Π.Σ.)	30.000 »	1.500 »
Ν.Π.Δ.Δ. (Διορισμοί κ.λπ. προσωπικού Ν.Π.Δ.Δ.)	15.000 »	750 »
Παράρτημα (Πίνακες επιτυχόντων διαγωνισμών κ.τλ.)	5.000 »	250 »
Δελτίο Βιομηχανικής Ιδιοκτησίας (Δ.Ε.Β.Ι.)	10.000 »	500 »
Ανωτάτου Ειδικού Δικαστηρίου (Α.Ε.Δ.)	3.000 »	150 »
Προκηρύξεων Α.Σ.Ε.Π.	10.000 »	500 »
Ανωνύμων Εταιρειών & Ε.Π.Ε.	250.000 »	12.500 »
ΓΙΑ ΟΛΑ ΤΑ ΤΕΥΧΗ ΕΚΤΟΣ Α.Ε. & Ε.Π.Ε.	250.000 »	12.500 »

* Οι συνδρομές του εσωτερικού προπληρώνονται στα Δημόσια Ταμεία που δίδουν αποδεικτικό είσπραξης (διπλότυπο) το οποίο με τη φροντίδα του ενδιαφερομένου πρέπει να στέλνεται στην Υπηρεσία του Εθνικού Τυπογραφείου.
* Οι συνδρομές του εξωτερικού επιβαρύνονται πέραν των ανωτέρω αναφερομένων ποσών με τα ταχυδρομικά τέλη και μπορεί να στέλνονται με επιταγή και σε ανάλογο συνάλλαγμα στο Διευθυντή Διαχείρισης του Εθνικού Τυπογραφείου.
* Η πληρωμή του ποσοστού του ΤΑΠΕΤ που αντιστοιχεί σε συνδρομές, εισπράττεται στην Αθήνα από το Ταμείο του ΤΑΠΕΤ (Σολωμού 51 - Αθήνα) και στις άλλες πόλεις από τα Δημόσια Ταμεία.
* Οι συνδρομητές του εξωτερικού μπορούν να στέλνουν το ποσό του ΤΑΠΕΤ μαζί με το ποσό της συνδρομής.
* Οι Νομαρχιακές Αυτοδιοικήσεις, οι Δήμοι, οι Κοινότητες ως και οι επιχειρήσεις αυτών πληρώνουν το μισό χρηματικό ποσό της συνδρομής και ολόκληρο το ποσό υπέρ του ΤΑΠΕΤ.
* Η συνδρομή ισχύει για ένα χρόνο, που αρχίζει την 1η Ιανουαρίου και λήγει την 31η Δεκεμβρίου του ίδιου χρόνου. Δεν εγγράφονται συνδρομητές για μικρότερο χρονικό διάστημα.
* Η εγγραφή ή ανανέωση της συνδρομής πραγματοποιείται το αργότερο μέχρι τον Μάρτιο κάθε έτους.
* Αντίγραφα διπλοτύπων, ταχυδρομικές επιταγές και χρηματικά γραμμάτια δεν γίνονται δεκτά.

Οι υπηρεσίες του κοινού λειτουργούν καθημερινά από 08.00 έως 13.00

ΑΠΟ ΤΟ ΕΘΝΙΚΟ ΤΥΠΟΓΡΑΦΕΙΟ